

ZOMBA KÖZSÉG
TELEPÜLÉSRENDEZÉSI TERVÉNEK KÜLTERÜLETI SZABÁLYOZÁSI TERVE 2021.

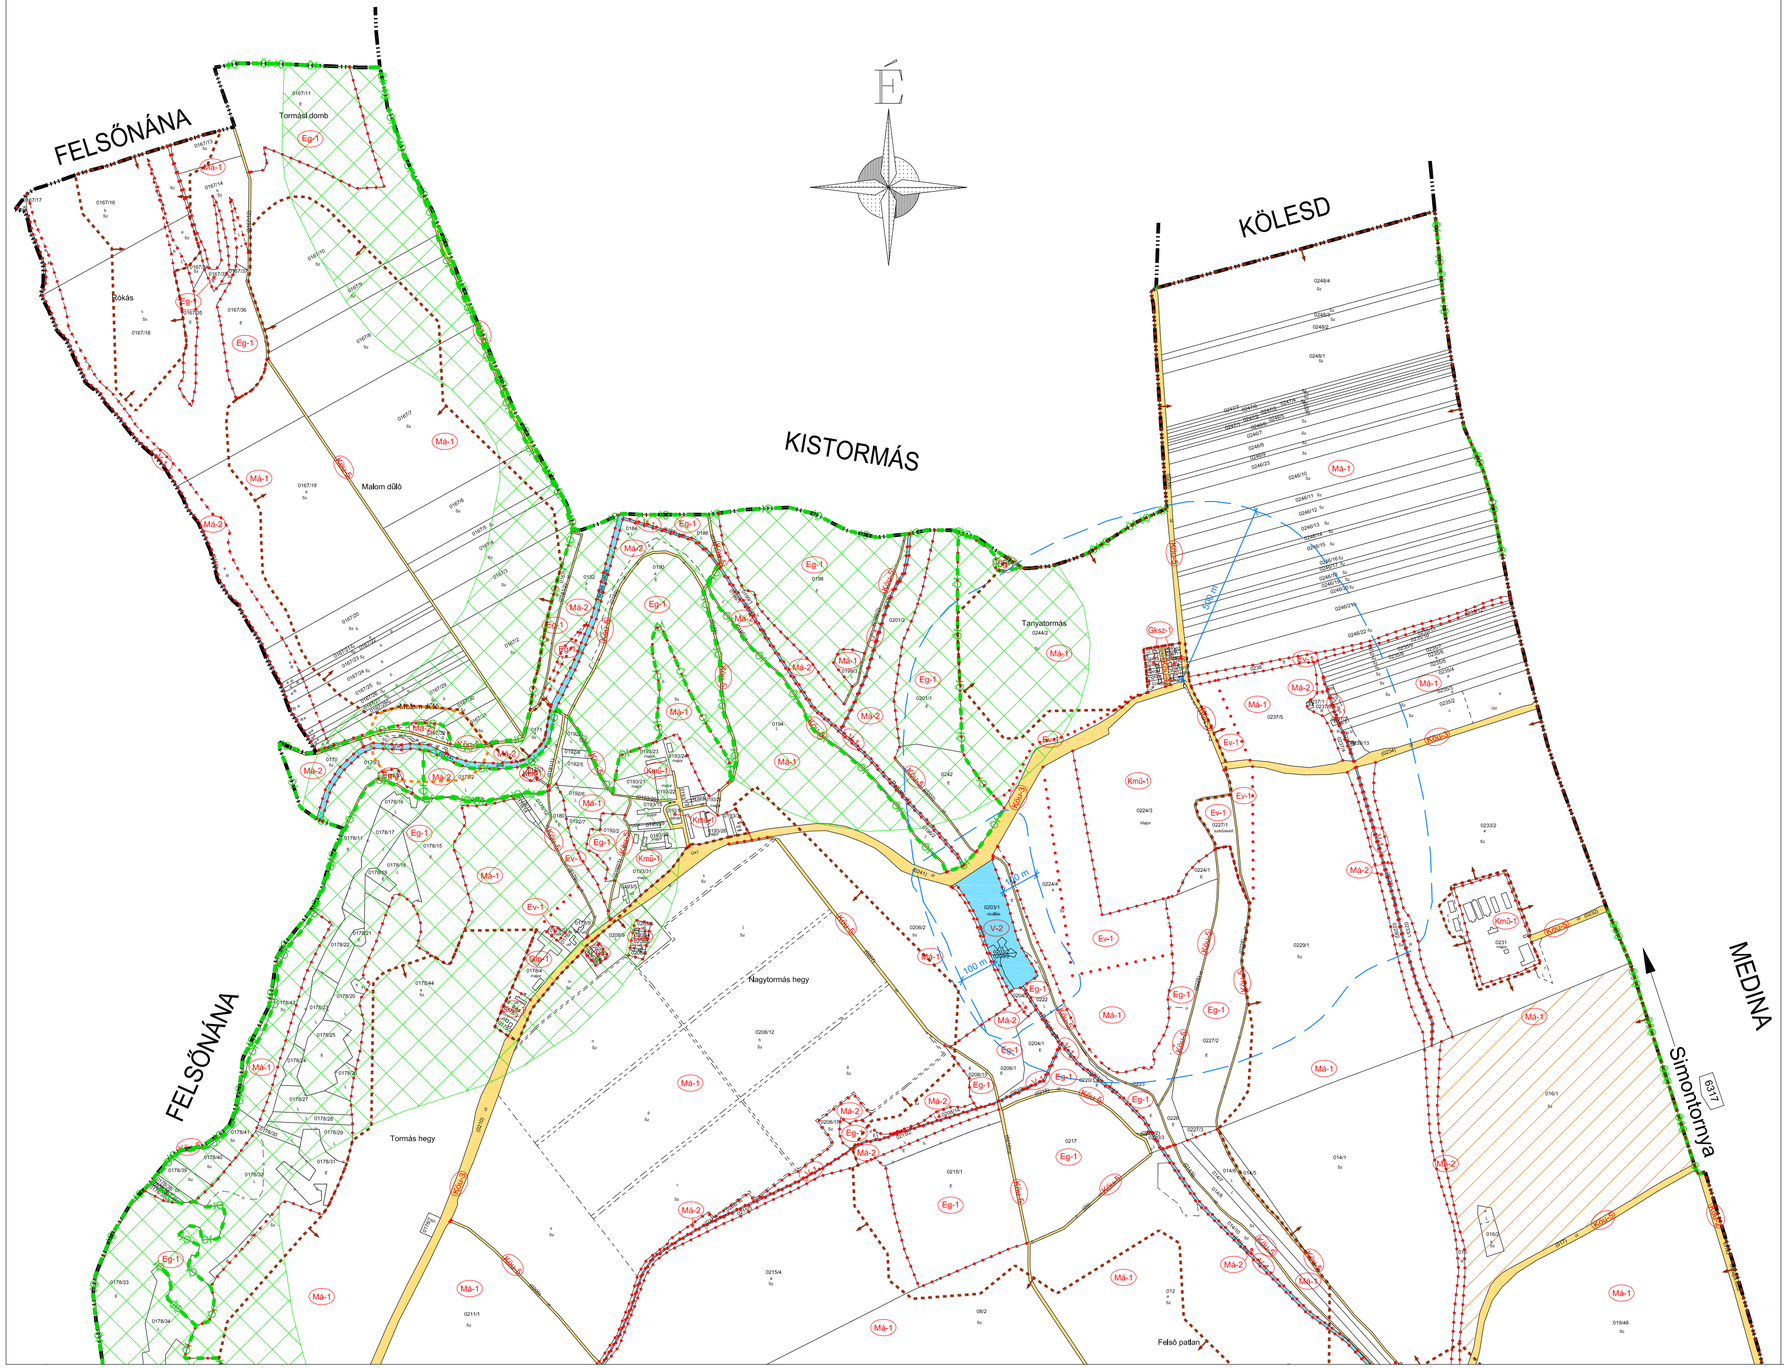

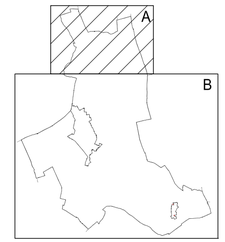

1.melléklet

Zomba Község Önkormányzata Képviselő-testületének Zomba község helyi építési szabályzatáról szóló 4/2021. (V. 4.) önkormányzati rendelethez

Meridián Mérnöki Iroda Kft. 7100 Szekszárd, Ybl Miklós út 3. Telefon/Fax: 74/419-283 E-mail: meridian@terrasoft.hu		Rajzszám: DWG-No.	*Sz-1/A*
		Munkaszám: Job-No.	*4632/2021*
Település:	*ZOMBA*	Kelt: Date:	*2021.05.*
Terv megnevezése: *KÜLTERÜLETI SZABÁLYOZÁSI TERV*	Önkorm. rendelet száma: *4/2021. (V. 4.)*	Lépték: Scale	*M=1:10 000*
		Magassági alapszint:	*Balti*
Tervező: *Deák Varga Dénes*	Kamarai nyilv.: *TT 14-0058*	Ügyvezető: *Szente Károly*	
Polgármester: *Szűcs Sándor*	Jegyző: *Dr. Rózsa Éva*		
Készült az állami alapadatok felhasználásával.			